

Agenzia delle Entrate
CATASTO FABBRICATI
Ufficio Provinciale di
Torino

Dichiarazione protocollo n. TO0431297 del 05/10/2015

Planimetria di u.i.u. in Comune di **Torino**

Corso Tortona

civ. 42

Identificativi Catastali:

Sezione:

Foglio: **1251**

Particella: **57**

Subalterno: **6**

Compilata da:

Camera Marco

Iscritto all'albo:

Architetti

Prov. **Torino**


N. **04596**

Scheda n. **1**

Scala **1:200**



PIANTA PIANO TERRENO

H m. 3,40

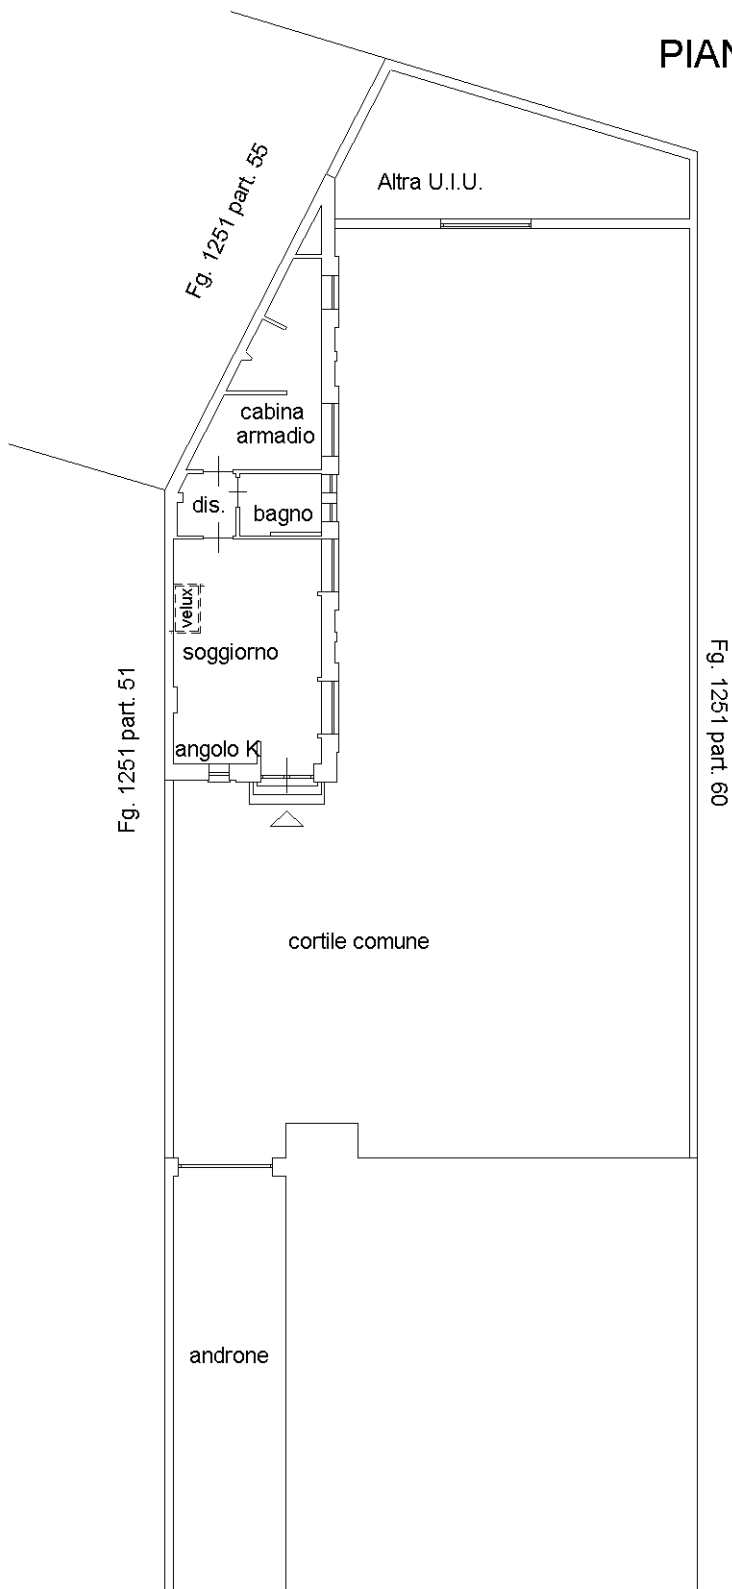

PIANTA PIANO INTERRATO

H m. 3,40

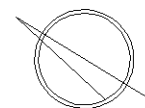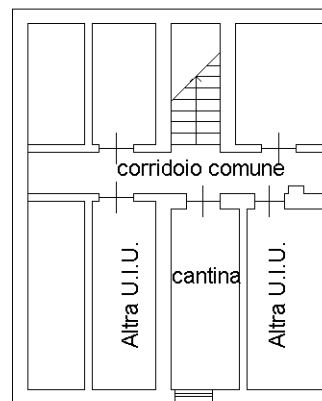

Ultima planimetria in atti

corso Tortona